


**Agenzia del Territorio
CATASTO FABBRICATI
Ufficio Provinciale di
Matera**

| | |
|--|---------------------------------|
| Dichiarazione protocollo n. MT0060245 del 27/09/2005 | |
| Planimetria di u.i.u. in Comune di Matera | |
| Contrada Le Piane civ. | |
| Identificativi Catastali: | Compilata da: Brucoli Cosimo |
| Sezione: | Iscritto all'albo: Geometri |
| Foglio: 114 | Prov. Matera |
| Particella: 399 | N. 847 |
| Subalterno: 3 | |

Scheda n. 1 Scala 1:200


PIANO T

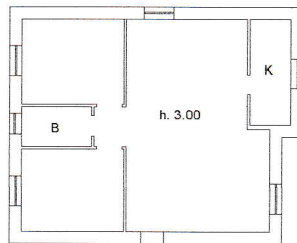

**Agenzia del Territorio
CATASTO FABBRICATI
Ufficio Provinciale di
Matera**

| | |
|--|-----------------------------------|
| Dichiarazione protocollo n. MT0045262 del 06/07/2005 | |
| Planimetria di u.i.u. in Comune di Matera | |
| Contrada Le Piane civ. _____ | |
| Identificativi Catastali: | Compilata da: |
| Sezione: | Bruccoli Cosimo |
| Foglio: 114 | Isritto all'albo: |
| Particella: 399 | Geometri |
| Subalterno: 2 | Prov. Matera N. 847 |

Scheda n. 1 Scala 1:200

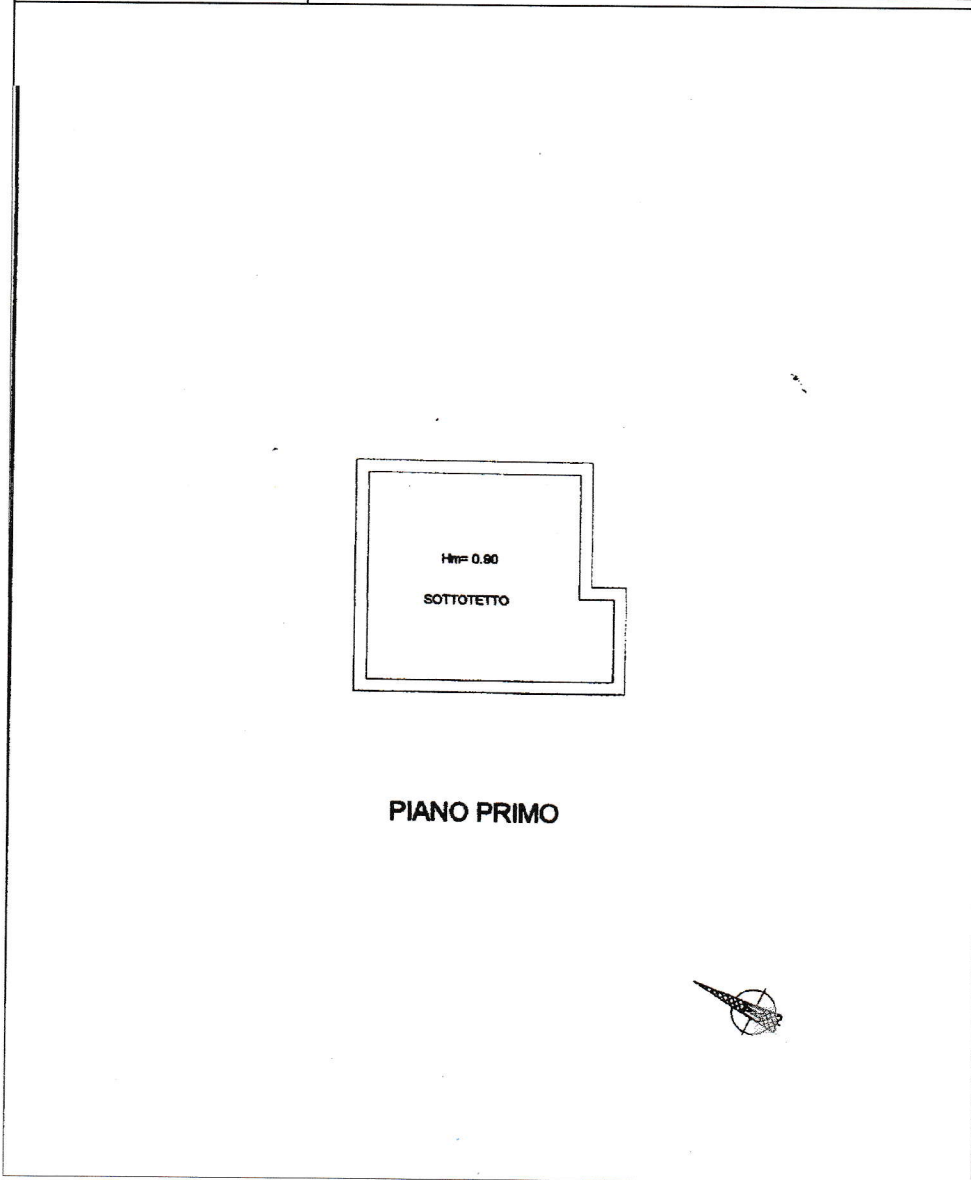

MODULARIO
F. - ng. rend. - 497



MINISTERO DELLE FINANZE
DIREZIONE GENERALE DEL CATASTO E DEI SERVIZI TECNICI ERARIALI


Mod. B (Nuovo Catasto Edilizio Urbano)

NUOVO CATASTO EDILIZIO URBANO

Lire
150

(R. DECRETO-LEGGE 13 APRILE 1939, N. 652)

Planimetria dell'immobile situato nel Comune di MATERA Via CONTRADA LE PIANE (MATERA)
Ditta MARIANI MARIO nato a ROMA il 11/OI/1928 e DI MARZIO PAOLA nata a MATERA il 26/09/
Allegata alla dichiarazione presentata all'Ufficio Tecnico Erariale di MATERA

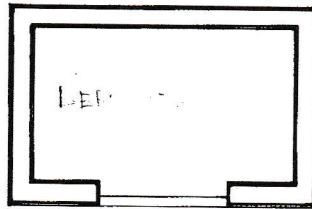

PIANTA PIANO TERRA h=3.00

ORIENTAMENTO



SCALA DI 1.100

SPAZIO RISERVATO PER LE ANNOTAZIONI D'UFFICIO

DATA

PROT. N° 30 SET 1986

4027

14897 Foglio 114
1000 1000

Compilata dal GEOMETRA

(Titolo, nome e cognome del tecnico)

GIUSEPPE FRANCIONE

Iscritto all'Albo GEOMETRI

della Provincia di MATERA N. 773

DATA

Firma: [Signature]

