



# PLANIMETRIA STATO DI FATTO

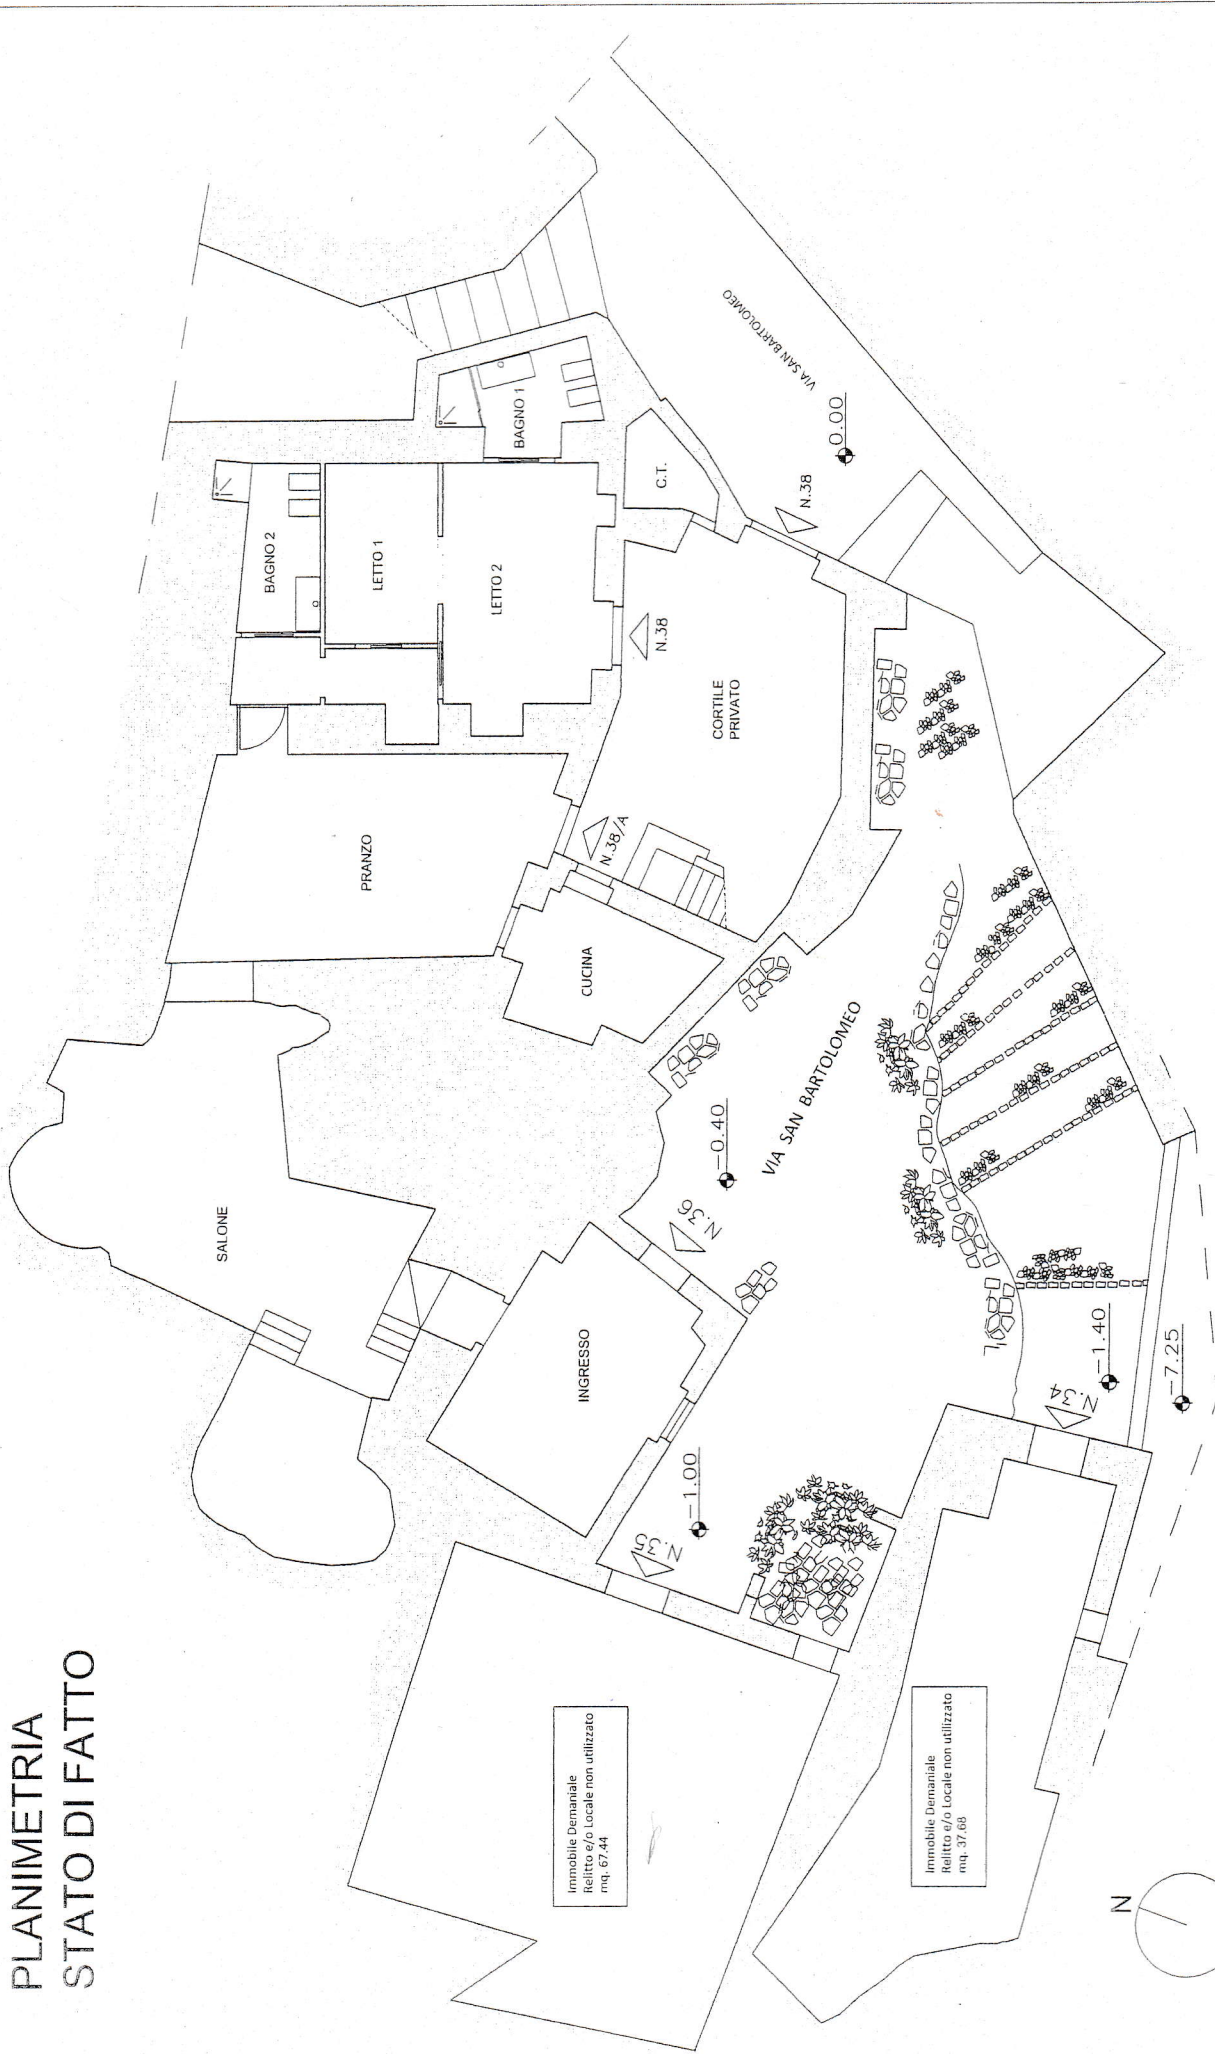

Immobile Demaniale  
Rilitto e/o Locale non utilizzato  
mq. 67,44

Immobile Demaniale  
Rilitto e/o Locale non utilizzato  
mq. 37,66

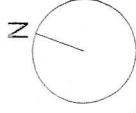

SCALA 1:100