

**Agenzia delle Entrate
CATASTO FABBRICATI
Ufficio Provinciale di
Matera**

Dichiarazione protocollo n. MT0120111 del 17/12/2014

Planimetria di u.i.u. in Comune di Matera

Via Santo Stefano

civ. 29

Identificativi Catastali:

Sezione:

Foglio: 159

Particella: 3450

Subalterno: 2

Compilata da:
Gravela Giuseppe


Iscritto all'albo:
Ingegneri

Prov. Matera


N. 1028

Scheda n. 1

Scala 1:200

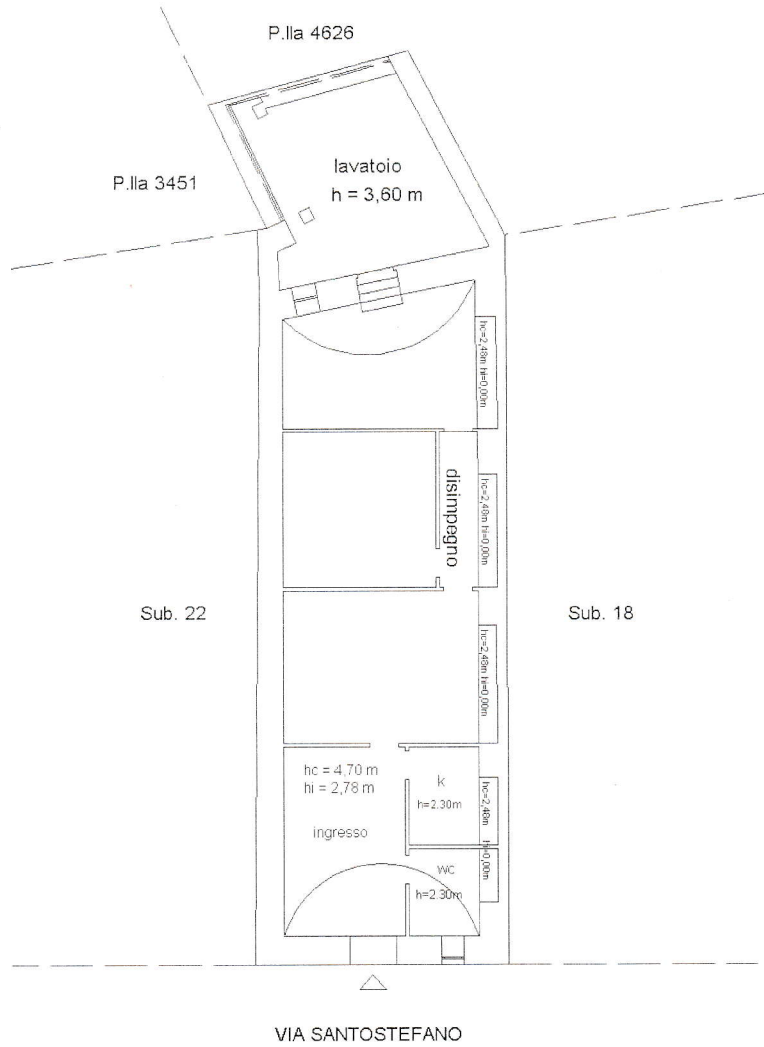

VIA SANTOSTEFANO

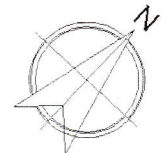

Ultima planimetria in atti

Data: 03/04/2024 - n. T109459 - Richiedente: GMPFNC76H11F052K

Totale schede: 1 - Formato di acquisizione: A4(210x297) - Formato stampa richiesto: A4(210x297)