

**Agenzia del Territorio
CATASTO FABBRICATI
Ufficio Provinciale di
Matera**

Dichiarazione protocollo n. MT0137990 del 15/09/2009

Planimetria di u.i.u. in Comune di Matera

Collina Di Serra Rifusa

civ. SNC

Identificativi Catastali:

Sezione:

Foglio: 51

Particella: 2759

Subalterno: 18

Compilata da:

Festa Rocco

Iscritto all'albo:
Geometri


Prov. Matera

N. 837

Scheda n. 1

Scala 1:200

Piano Primo

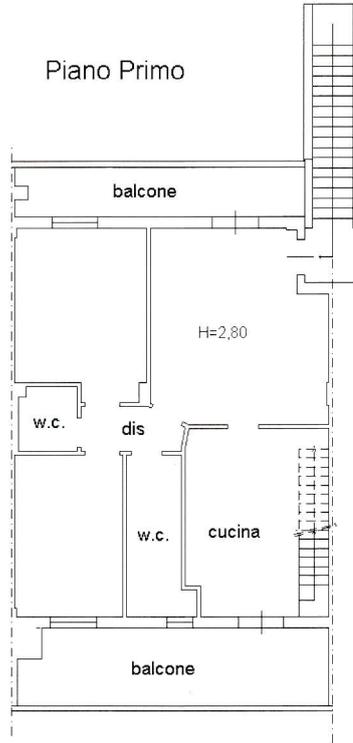

Piano Secondo



Ultima planimetria in atti



**Agenzia del Territorio
CATASTO FABBRICATI
Ufficio Provinciale di
Matera**

Dichiarazione protocollo n. MT0137990 del 15/09/2009

Planimetria di u.i.u. in Comune di Matera

Collina Di Serra Rifusa

civ. SNC

Identificativi Catastali:

Sezione:

Foglio: 51

Particella: 2759

Subalterno: 31

Compilata da:

Festa Rocco

Iscritto all'albo:

Geometri


Prov. Matera

N. 837

Scheda n. 1

Scala 1:200

Piano S1

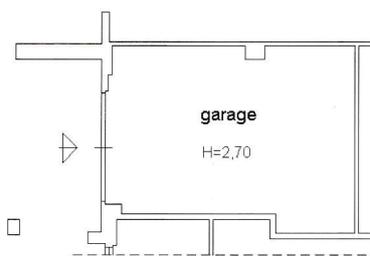

Ultima planimetria in atti

